



**SCHEMAT ZASILANIA ZŁĄCZA KABLOWO -  
POMIAROWEGO Z WYŁĄCZNIKIEM GŁÓWNYM**  
Układ pracy sieci: TN-C-S

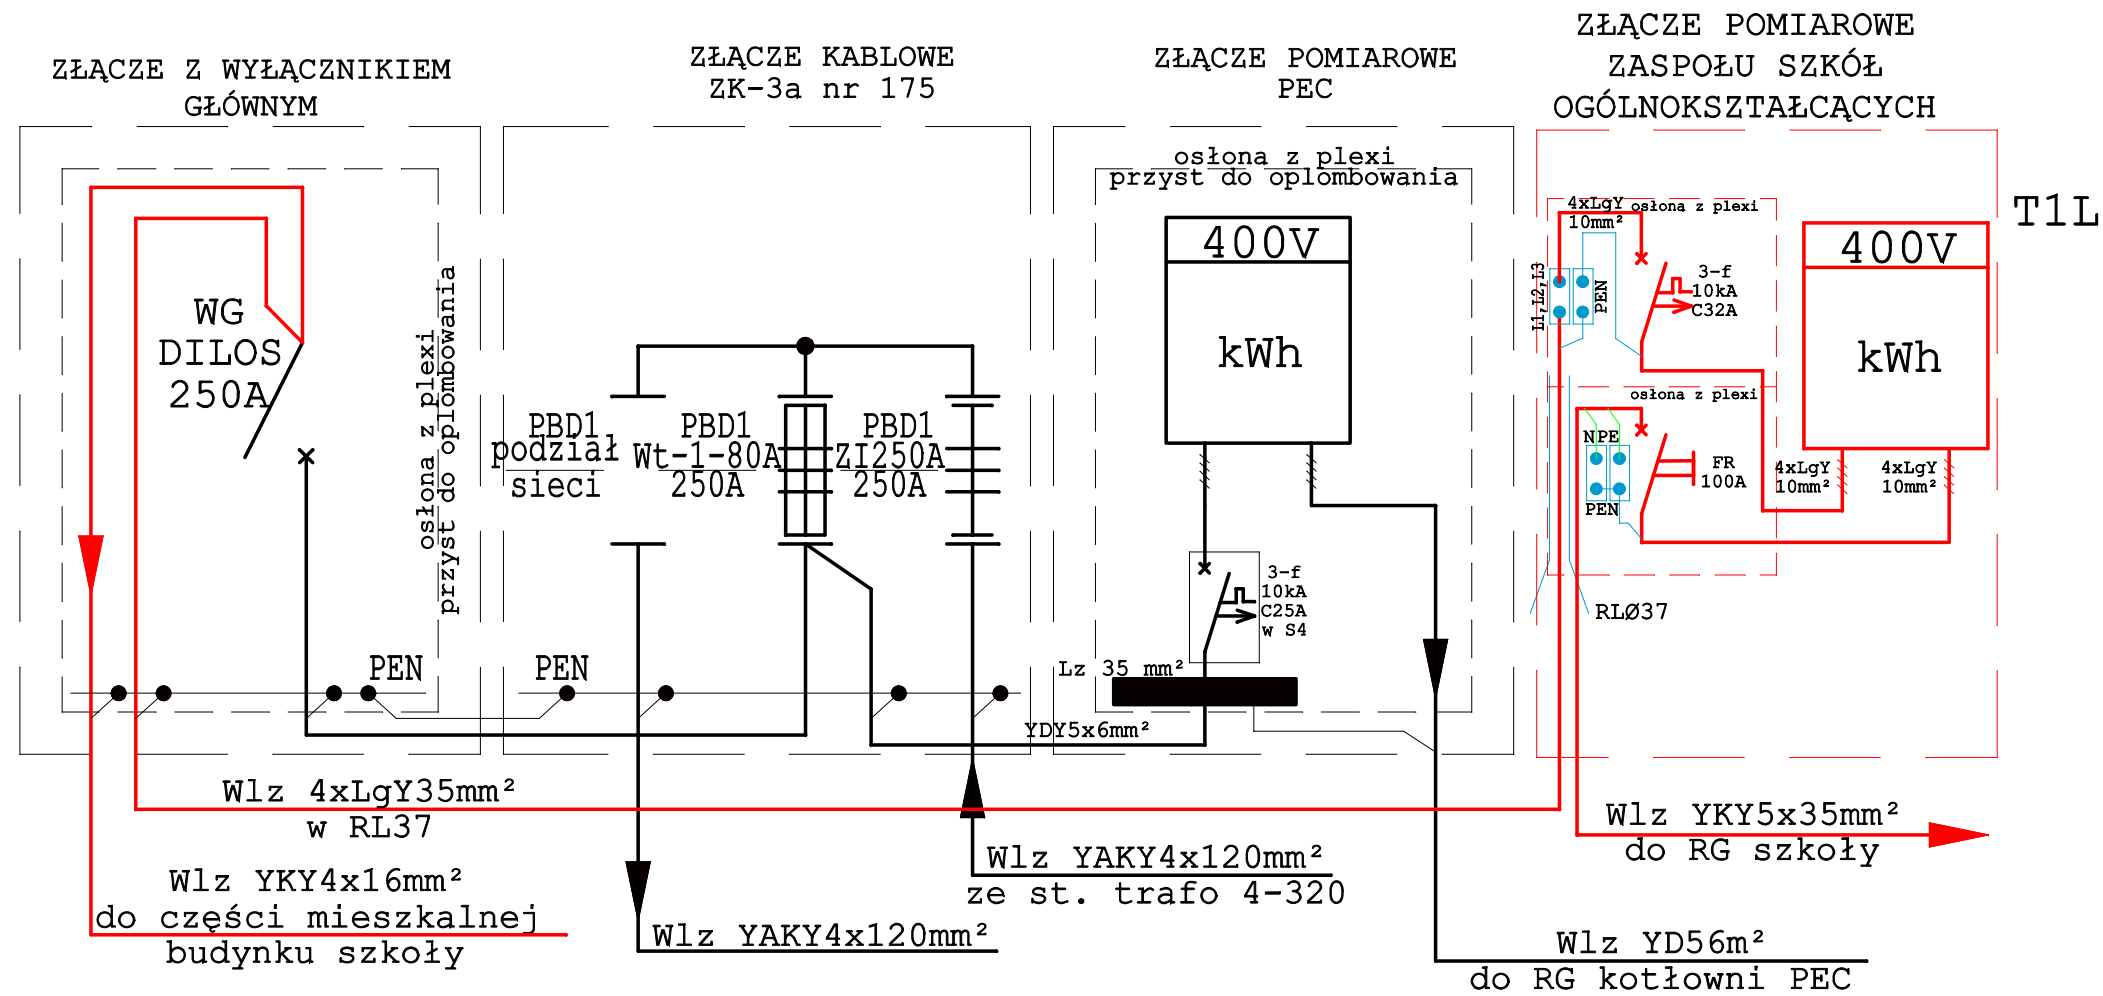

— elementy istniejące  
— elementy projektowane

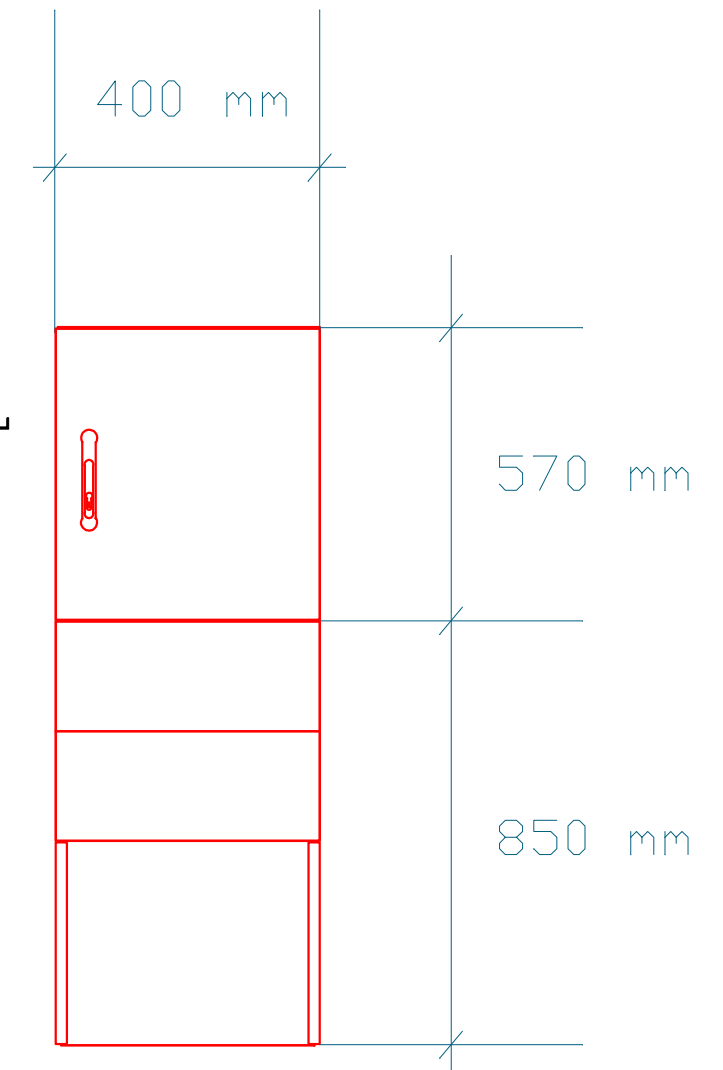

	<b>Z.E. WOLT</b>	
OBIEKT:	BUDYNEK ZESPOŁU SZKÓŁ OGÓLNOKSZTAŁCĄCYCH	
ADRES OBIEKTU:	ul. Księdza Popiełuszki 2 19-900 Gołdap	SKALA: -:----
INWESTOR:	Zespół Szkół Ogólnokształcących ul. Księdza Popiełuszki 2, 19-500 Gołdap	NR RYS: 14
NAZWA RYSUNKU:	SCHEMAT ZASILANIA ZŁĄCZA KABLOWO - POMIAROWEGO Z WYŁĄCZNIKIEM GŁÓWNYM	
AUTOR:	inż. SŁAWOMIR ROMANOWSKI	PODPIS
ASYSTENT:	inż. DANIEL WIERZBOŁOWICZ	PODPIS
		DATA: kwiecień 2011